
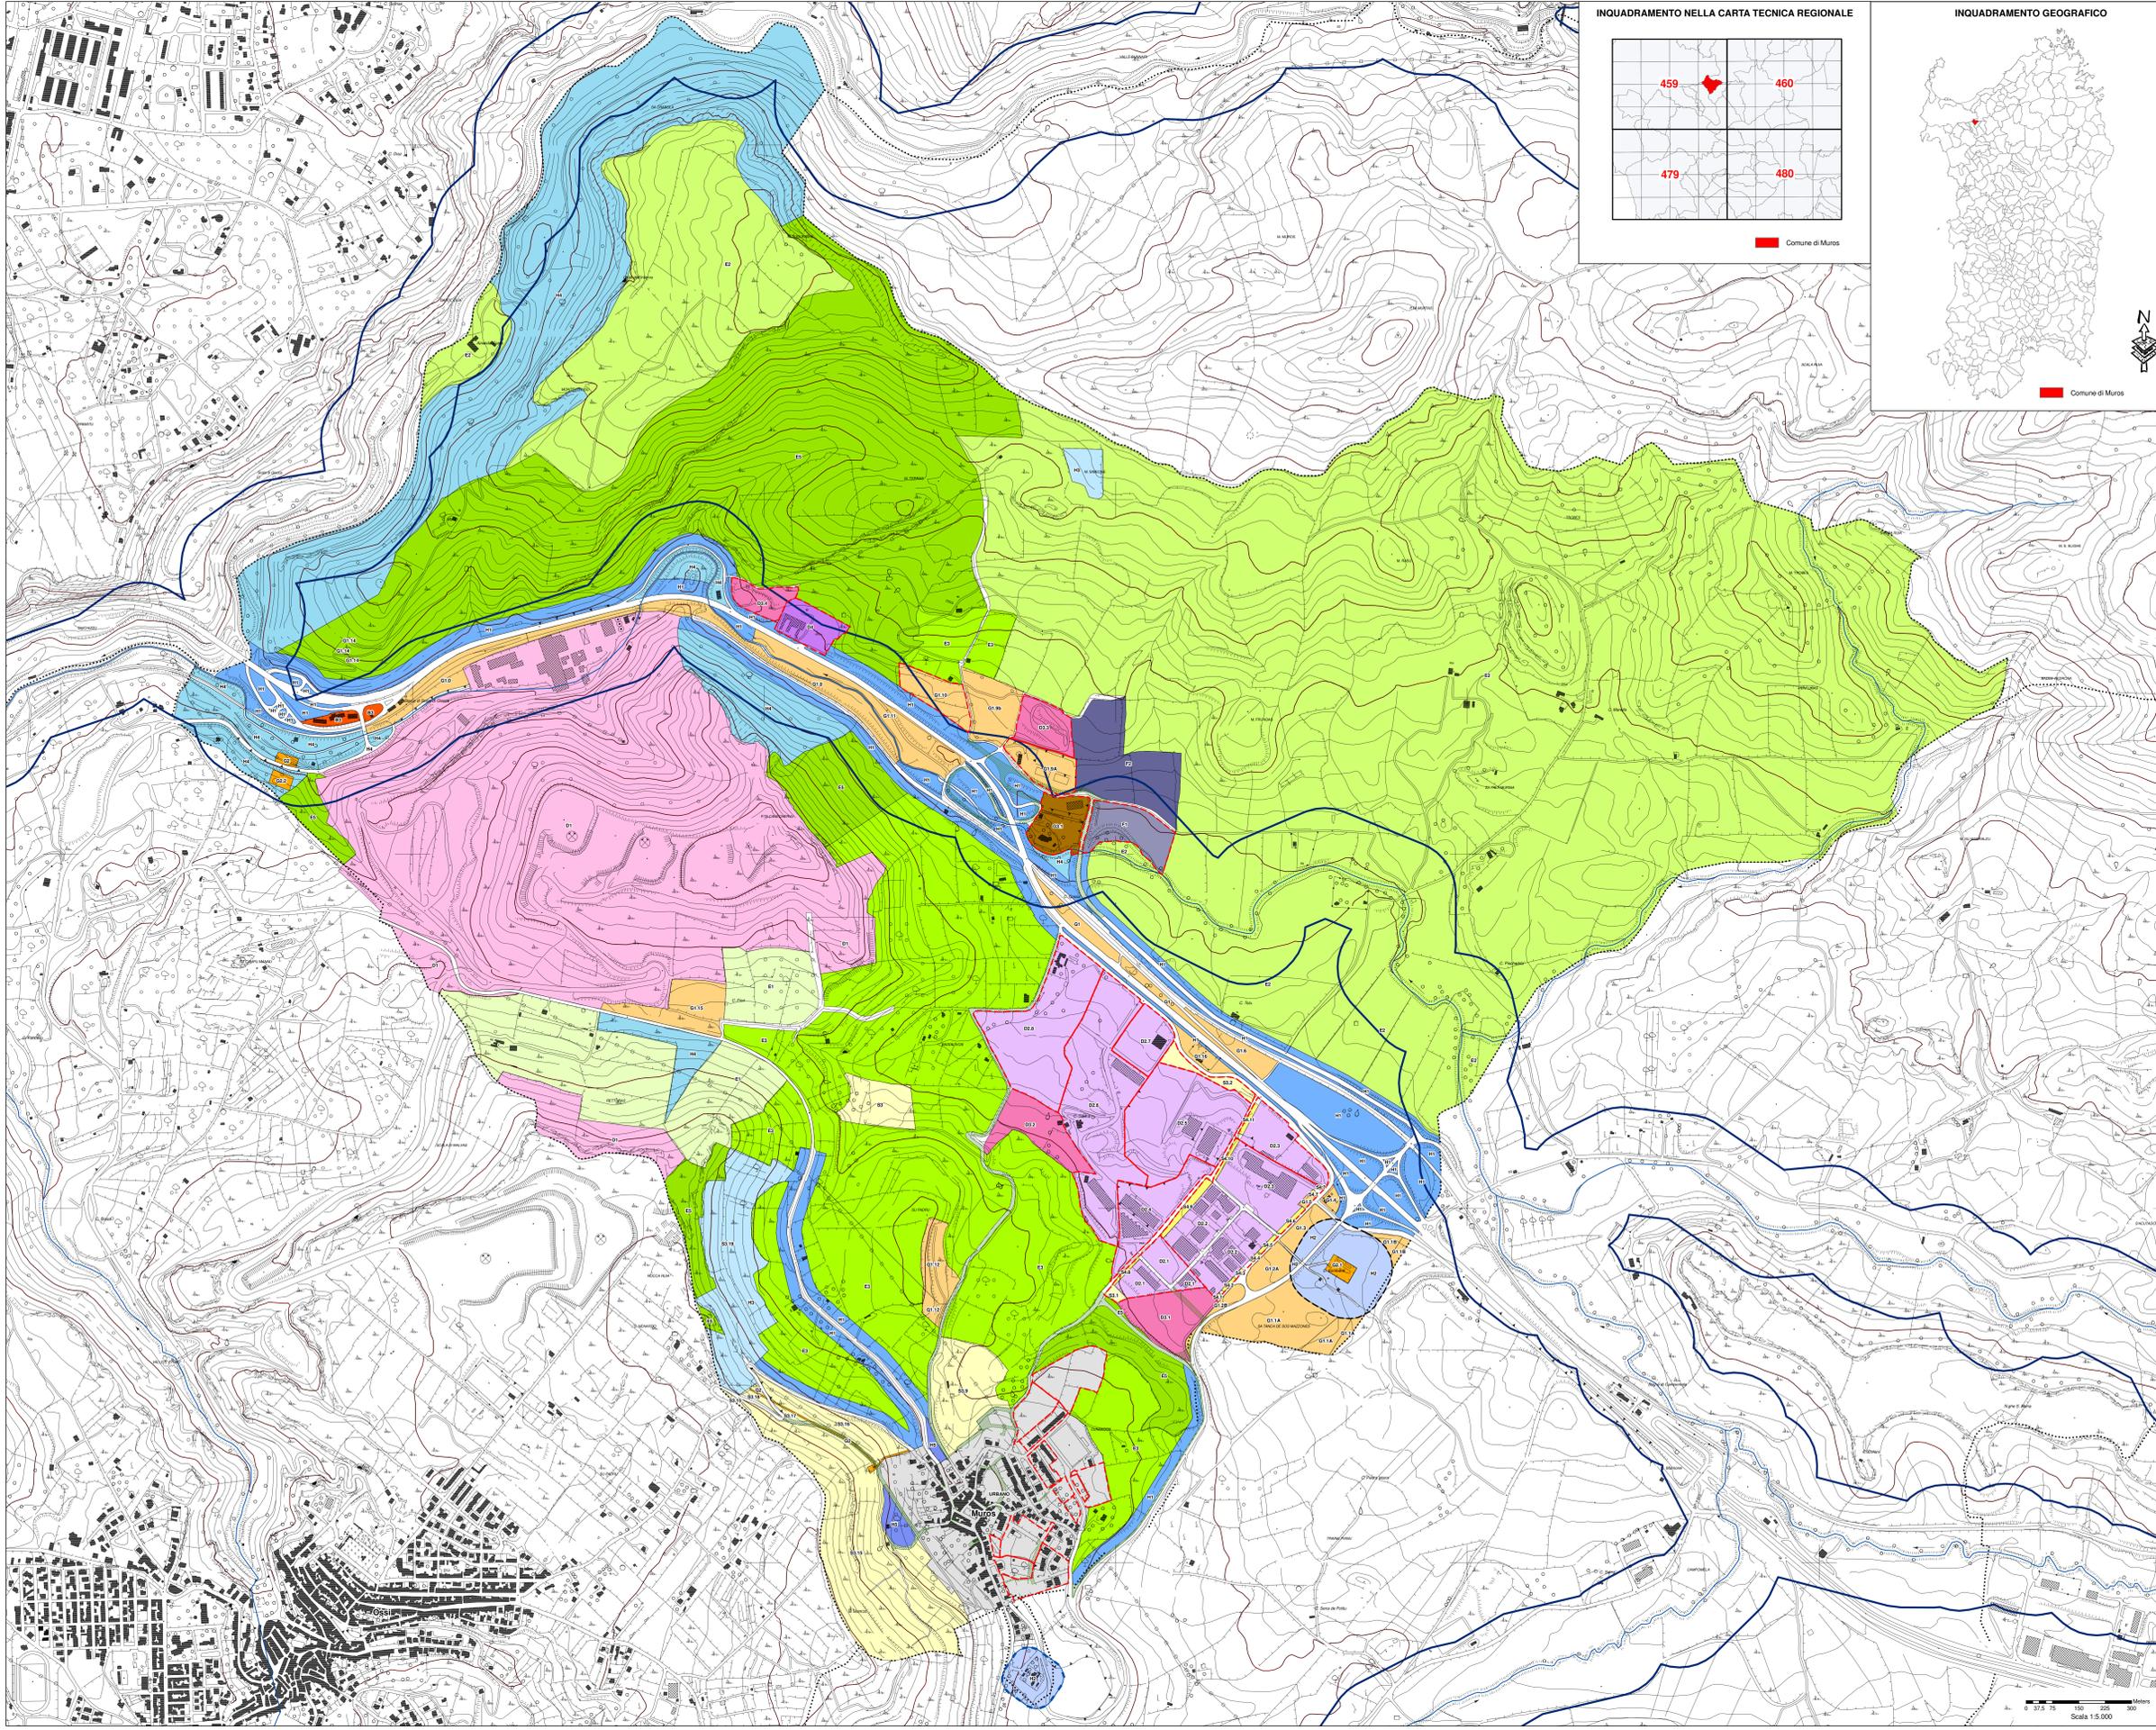
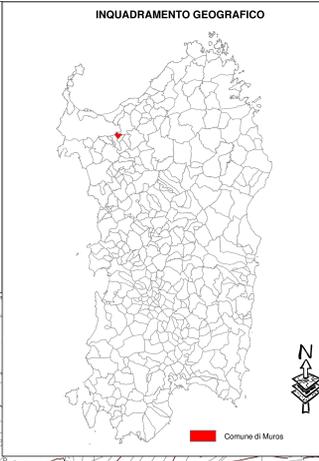


- ZONE DI COMPLEMENTAMENTO (B)**
Sottozona di completamento
- ZONE DI INSEDIAMENTI PRODUTTIVI (D)**
Sottozona insediamenti produttivi (cementeria)
Sottozona insediamenti produttivi con P. d. L. già approvato
Sottozona nuovi insediamenti produttivi
Sottozona insediamenti produttivi esistenti
- ZONE AGRICOLE (E)**
Sottozona agricola con produzione tipica e specializzata
Sottozona agricola di primaria importanza e delle grandi aziende
Sottozona agricola con elevato frazionamento fondiario
Sottozona agricola con esigenze di stabilità ambientale
- ZONE TURISTICHE (F)**
- ZONE DI SERVIZI GENERALI (G)**
Sottozona servizi generali, impianti Telecom, Enel e simili
Sottozona servizi impianti depurazione, potabilizzazione, serbatoi idrici
Sottozona servizi finalizzati a iniziative turistiche
- ZONE DI RISPETTO (H)**
Sottozona di rispetto stradale e ferroviario
Sottozona di rispetto cimiteriale e depurativo
Sottozona di rispetto archeologico e geomorfologico
Sottozona di rispetto ambientale (D. Leg.vo n. 490/99)
Sottozona di rispetto verde privato
- ZONE DI STANDARDS URBANISTICI (S)**
Sottozona parchi, gioco e sport
Sottozona parcheggi
- ALTRI SIMBOLI GRAFICI**
Nuovi allineamenti stradali
Limite mt. 150 da acque pubbliche
Delimitazione piani attuativi
Delimitazione fascia di rispetto depurativo
Delimitazione fascia di rispetto cimiteriale

B3
D1
D2
D3
D4
E1
E2
E3
E5
F1
F2
G1
G2
G3
H1
H2
H3
H4
H5
S3
S4

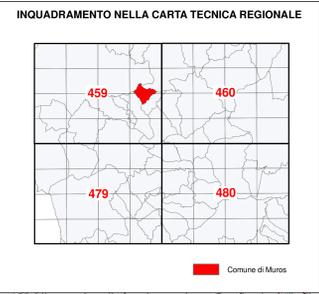

COMUNE DI MUROS
Provincia di Sassari

**PIANO URBANISTICO
COMUNALE**

1 Stato attuale:
Zonizzazione territorio extraurbano

Il Progettista
Ing. Marco Nuvoli

Il Sindaco
Dr.ssa Rita Desole

ha collaborato
Dr.ssa Cristina Tedde